




FILE-1 - PLATEAU Echelle : 1/100

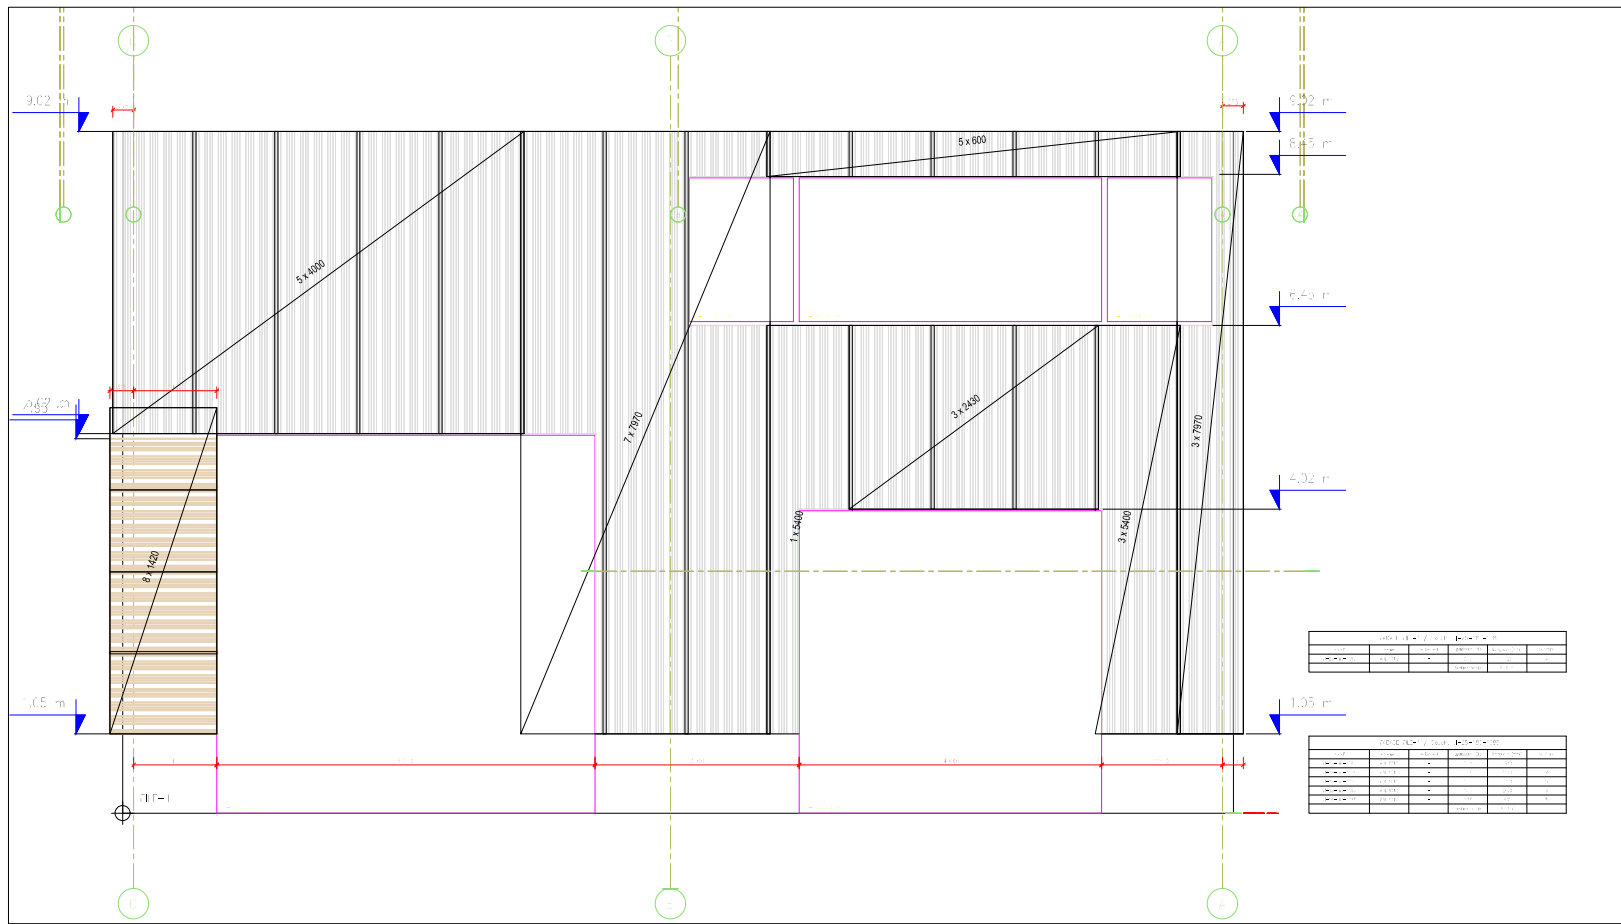

FILE-1 - BARDAGE Echelle : 1/100

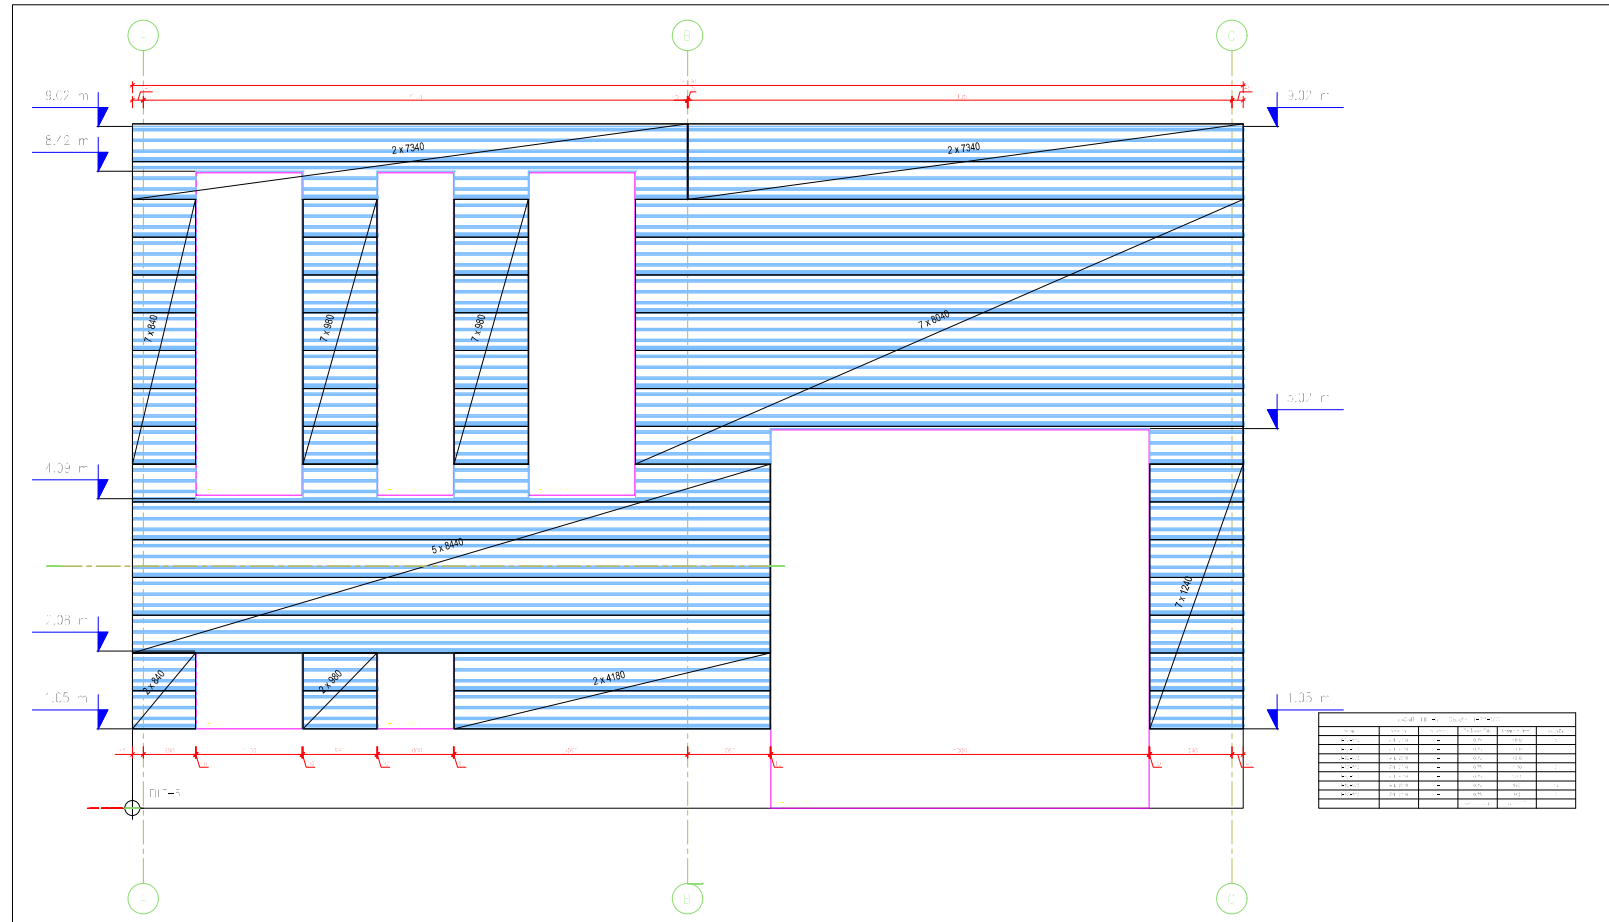


FILE-5 - PLATEAU Echelle : 1/100

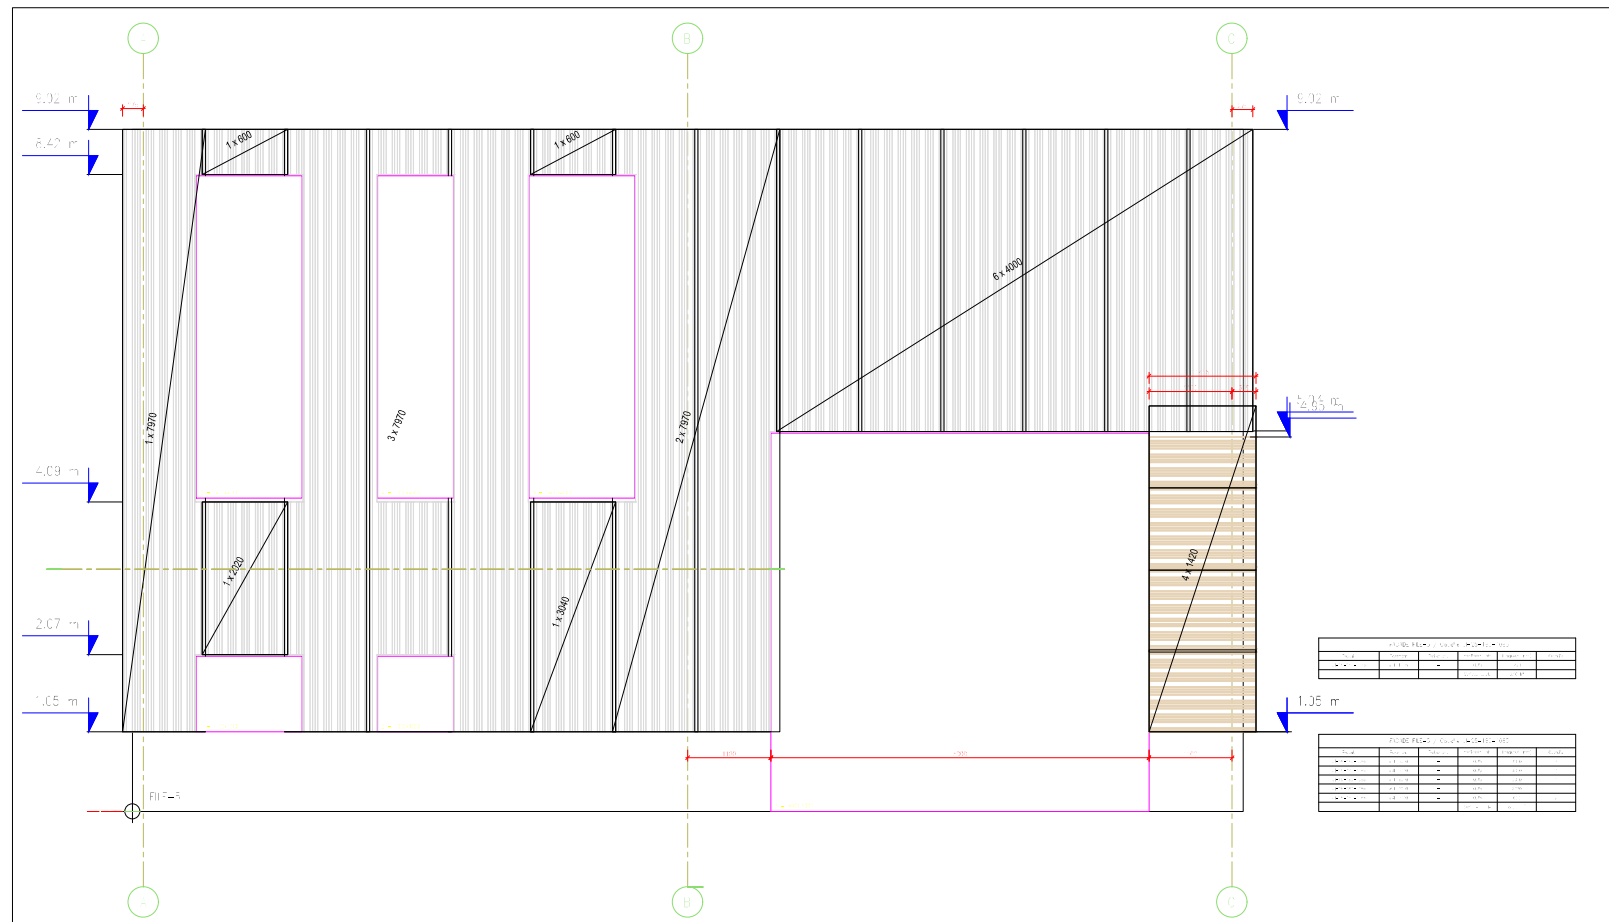

FILE-5 - BARDAGE Echelle : 1/100


FILE-A - PLATEAU


Echelle : 1/100

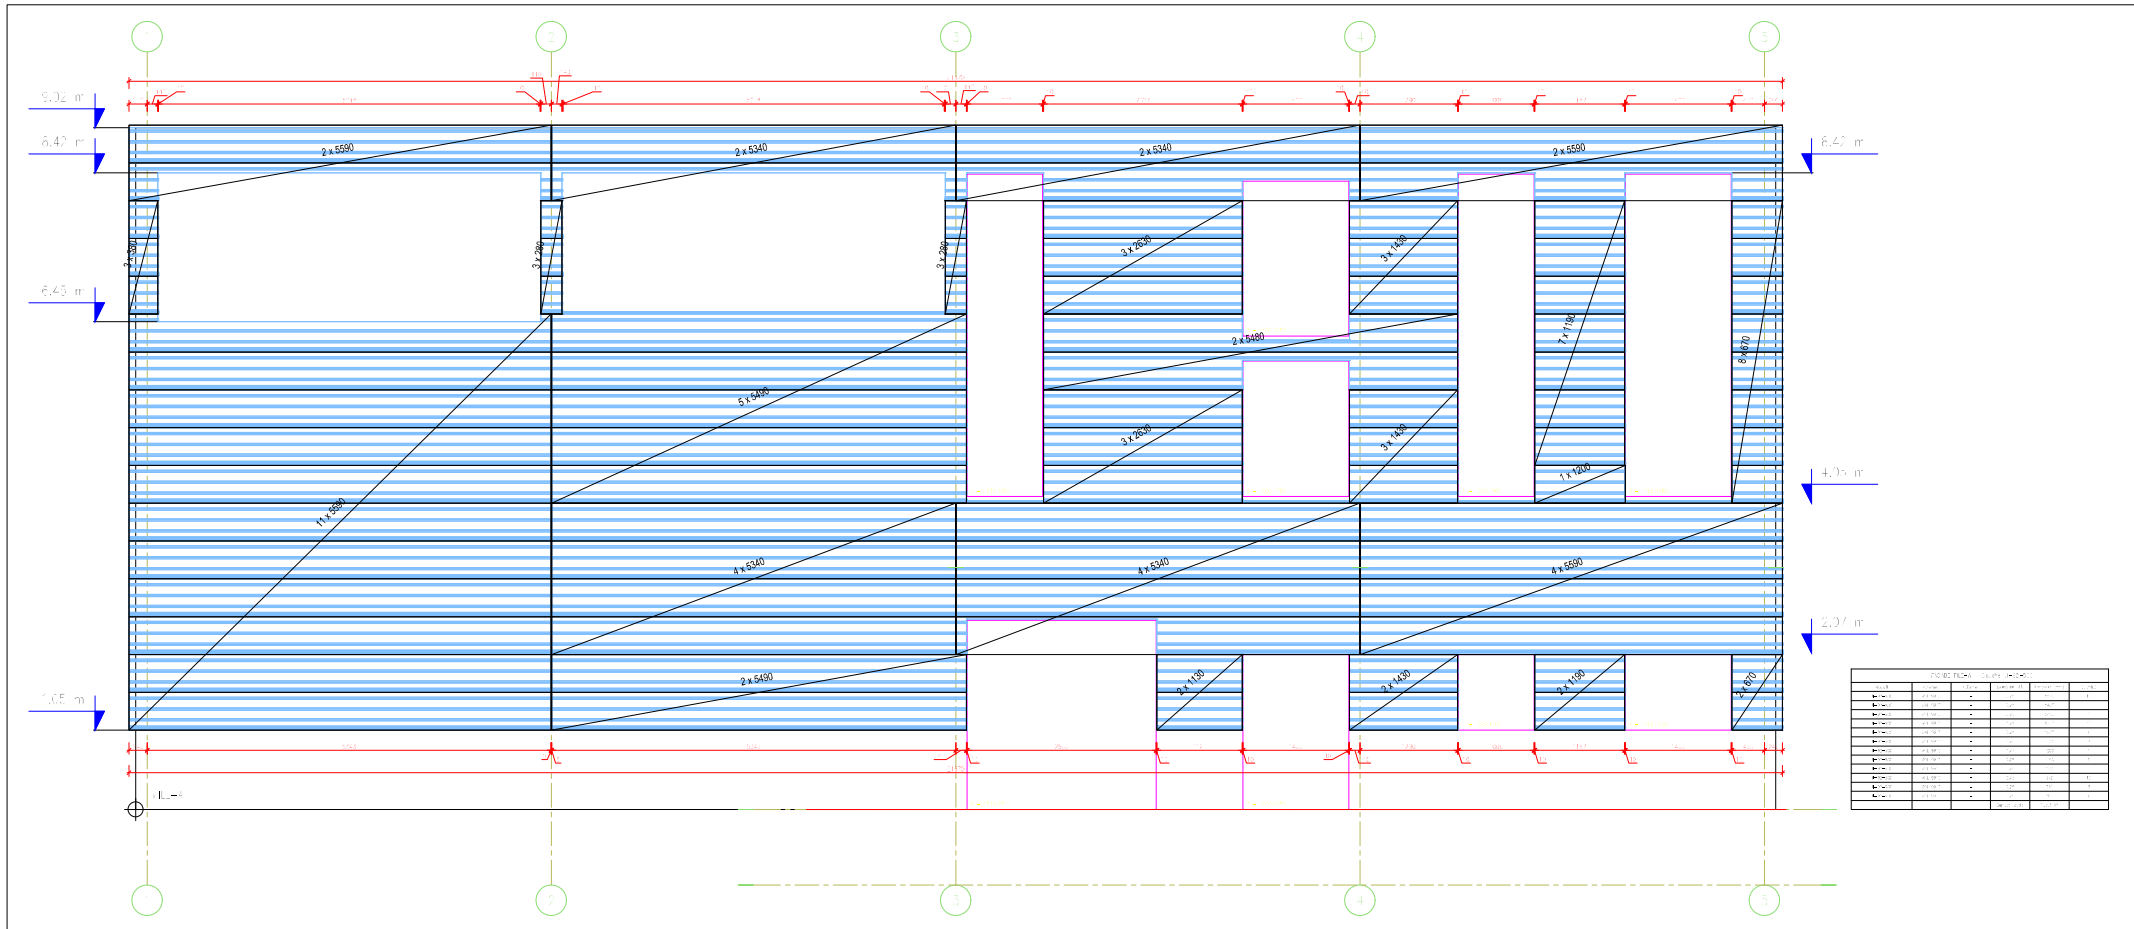


FILE-A - BARDAGE

Echelle : 1/100

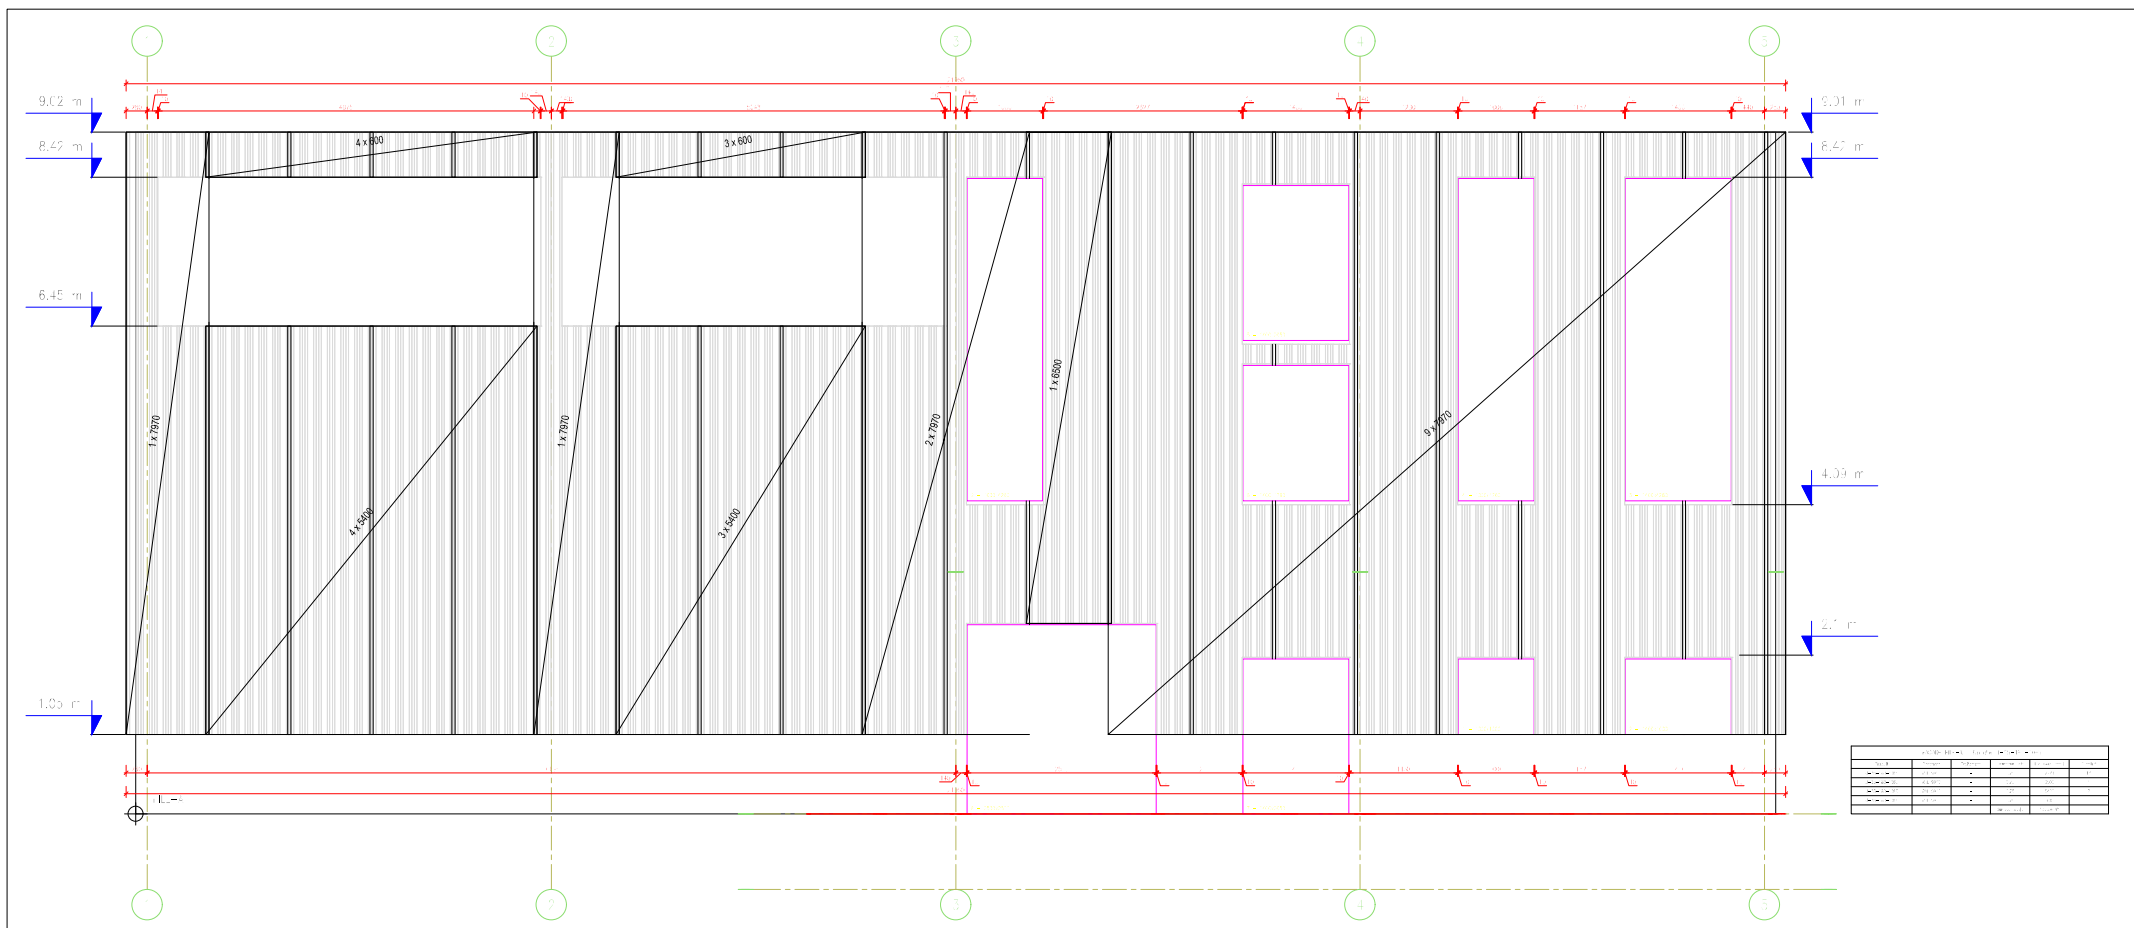

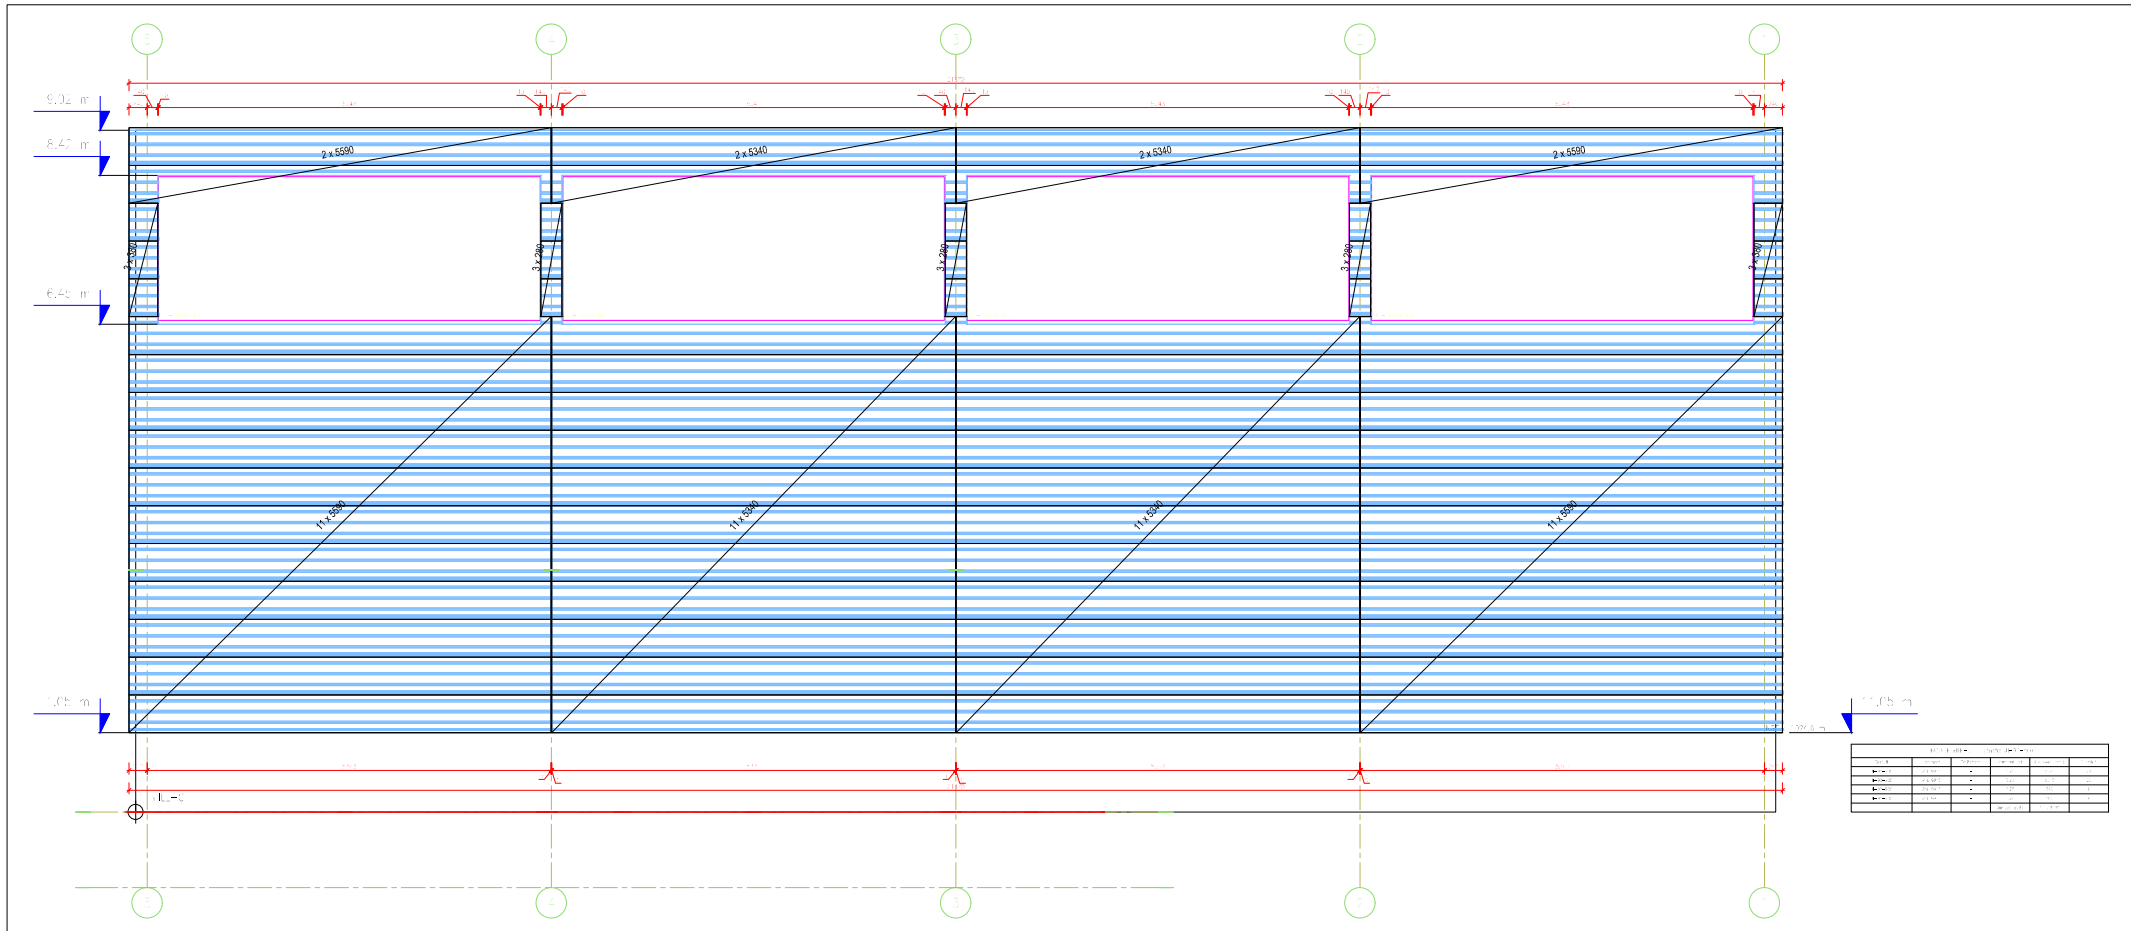


FILE-C - PLATEAU Echelle : 1/100

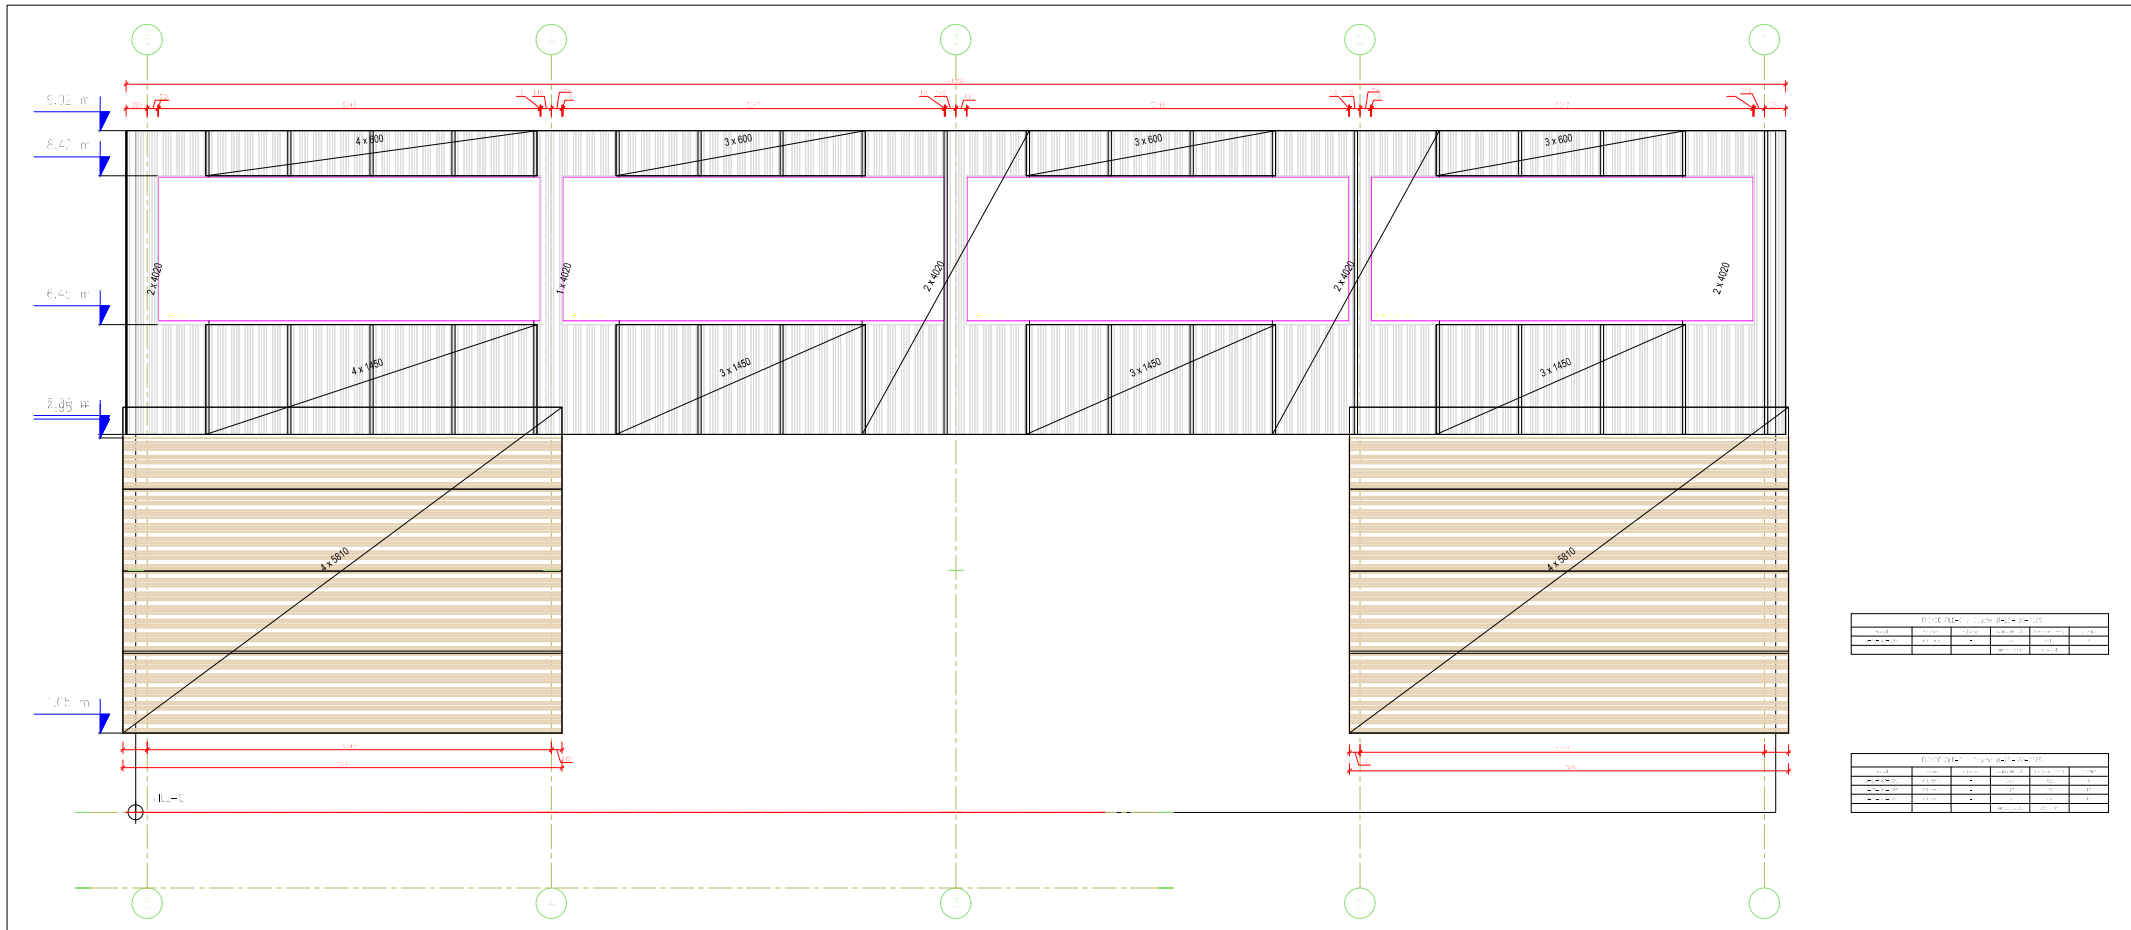

FILE-C - BARDAGE Echelle : 1/100


FILE-C - PANNEAU

Echelle : 1/100

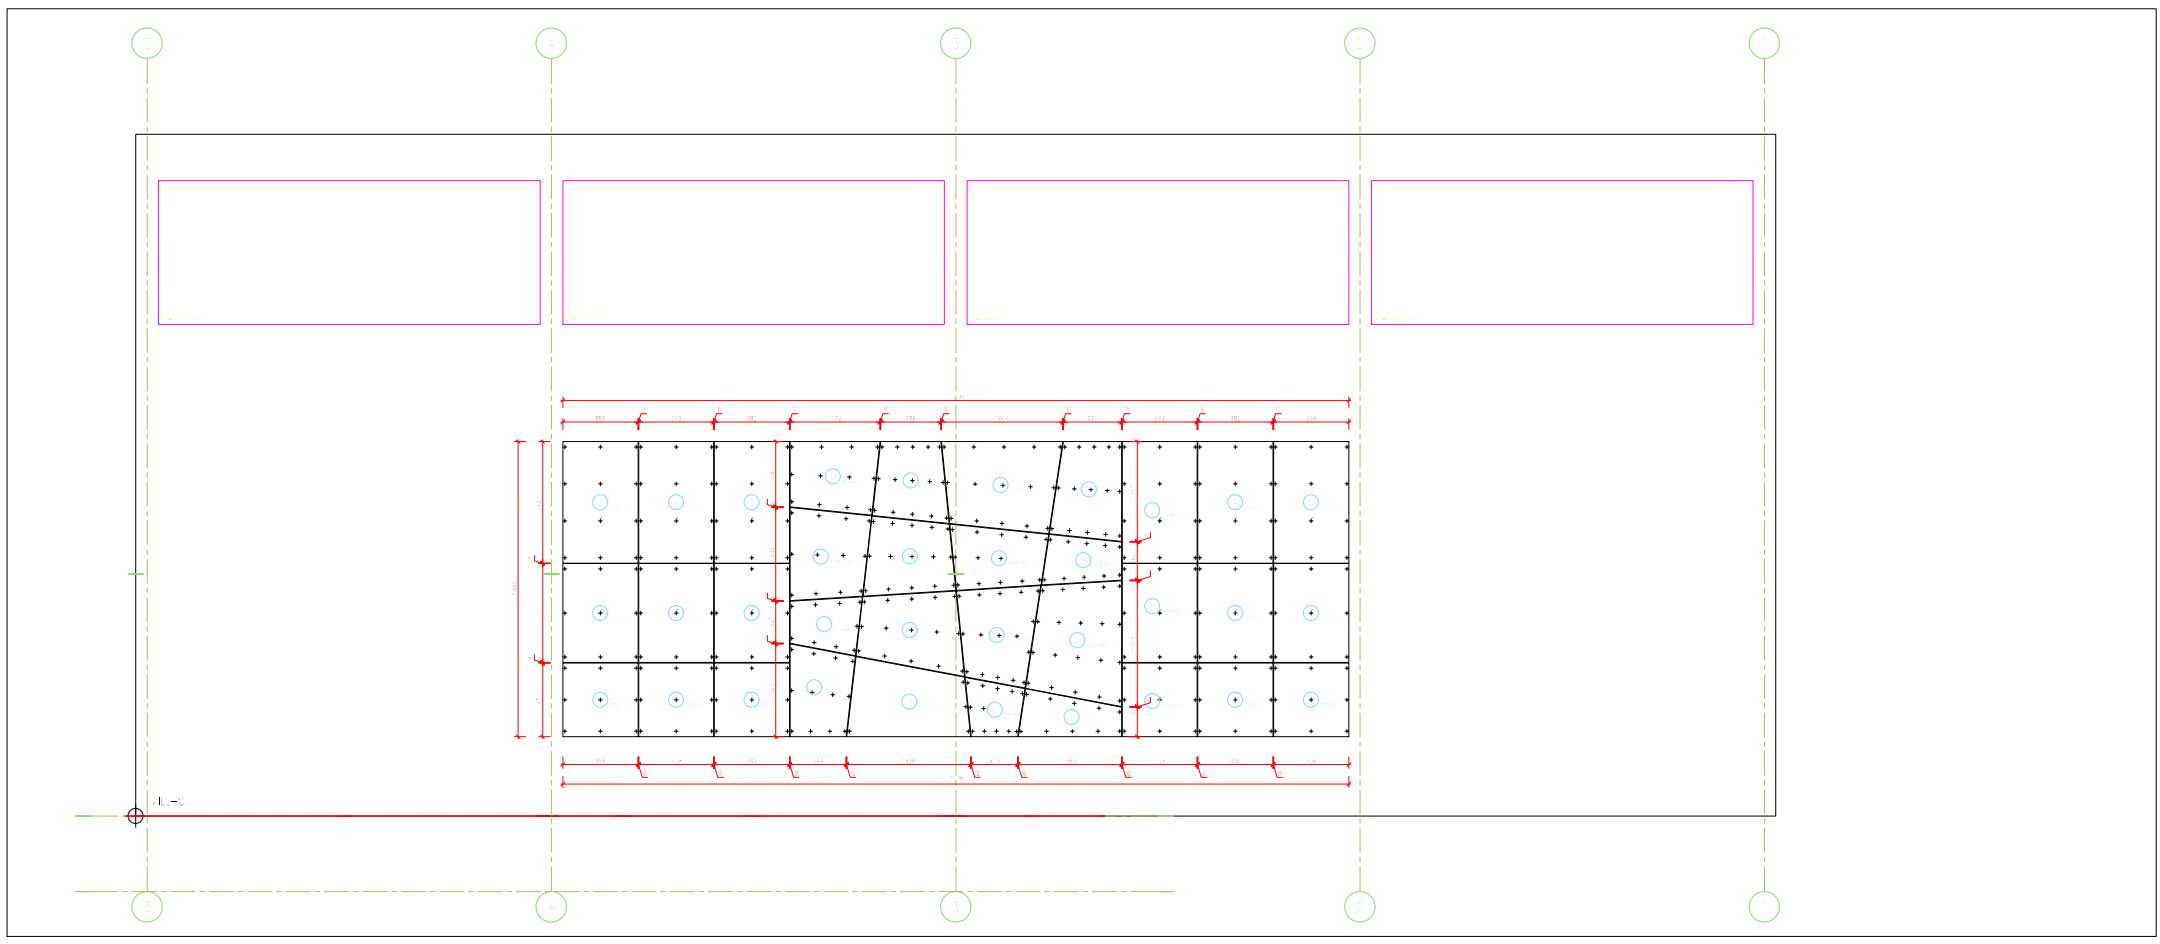


FILE-C - OSSATURE

Echelle : 1/100

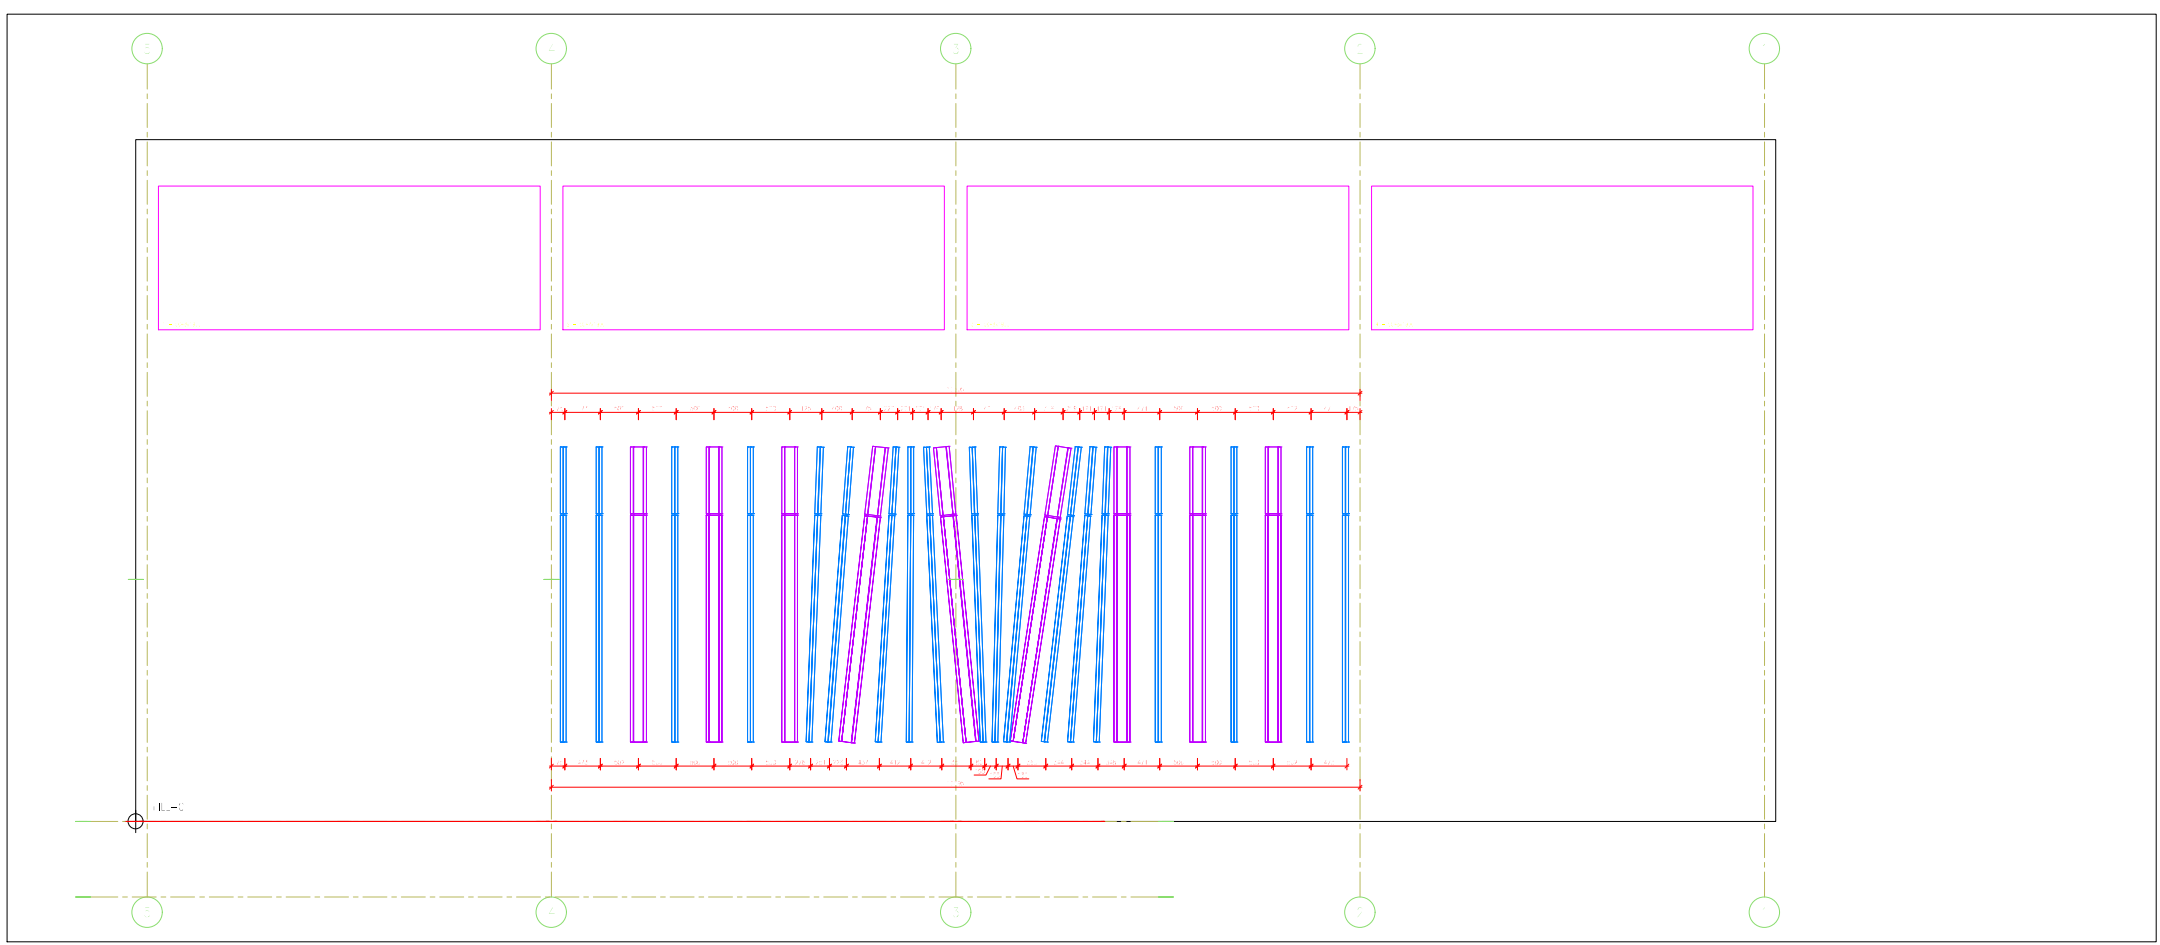




TOITURE V1 & V2

Echelle : 1/100

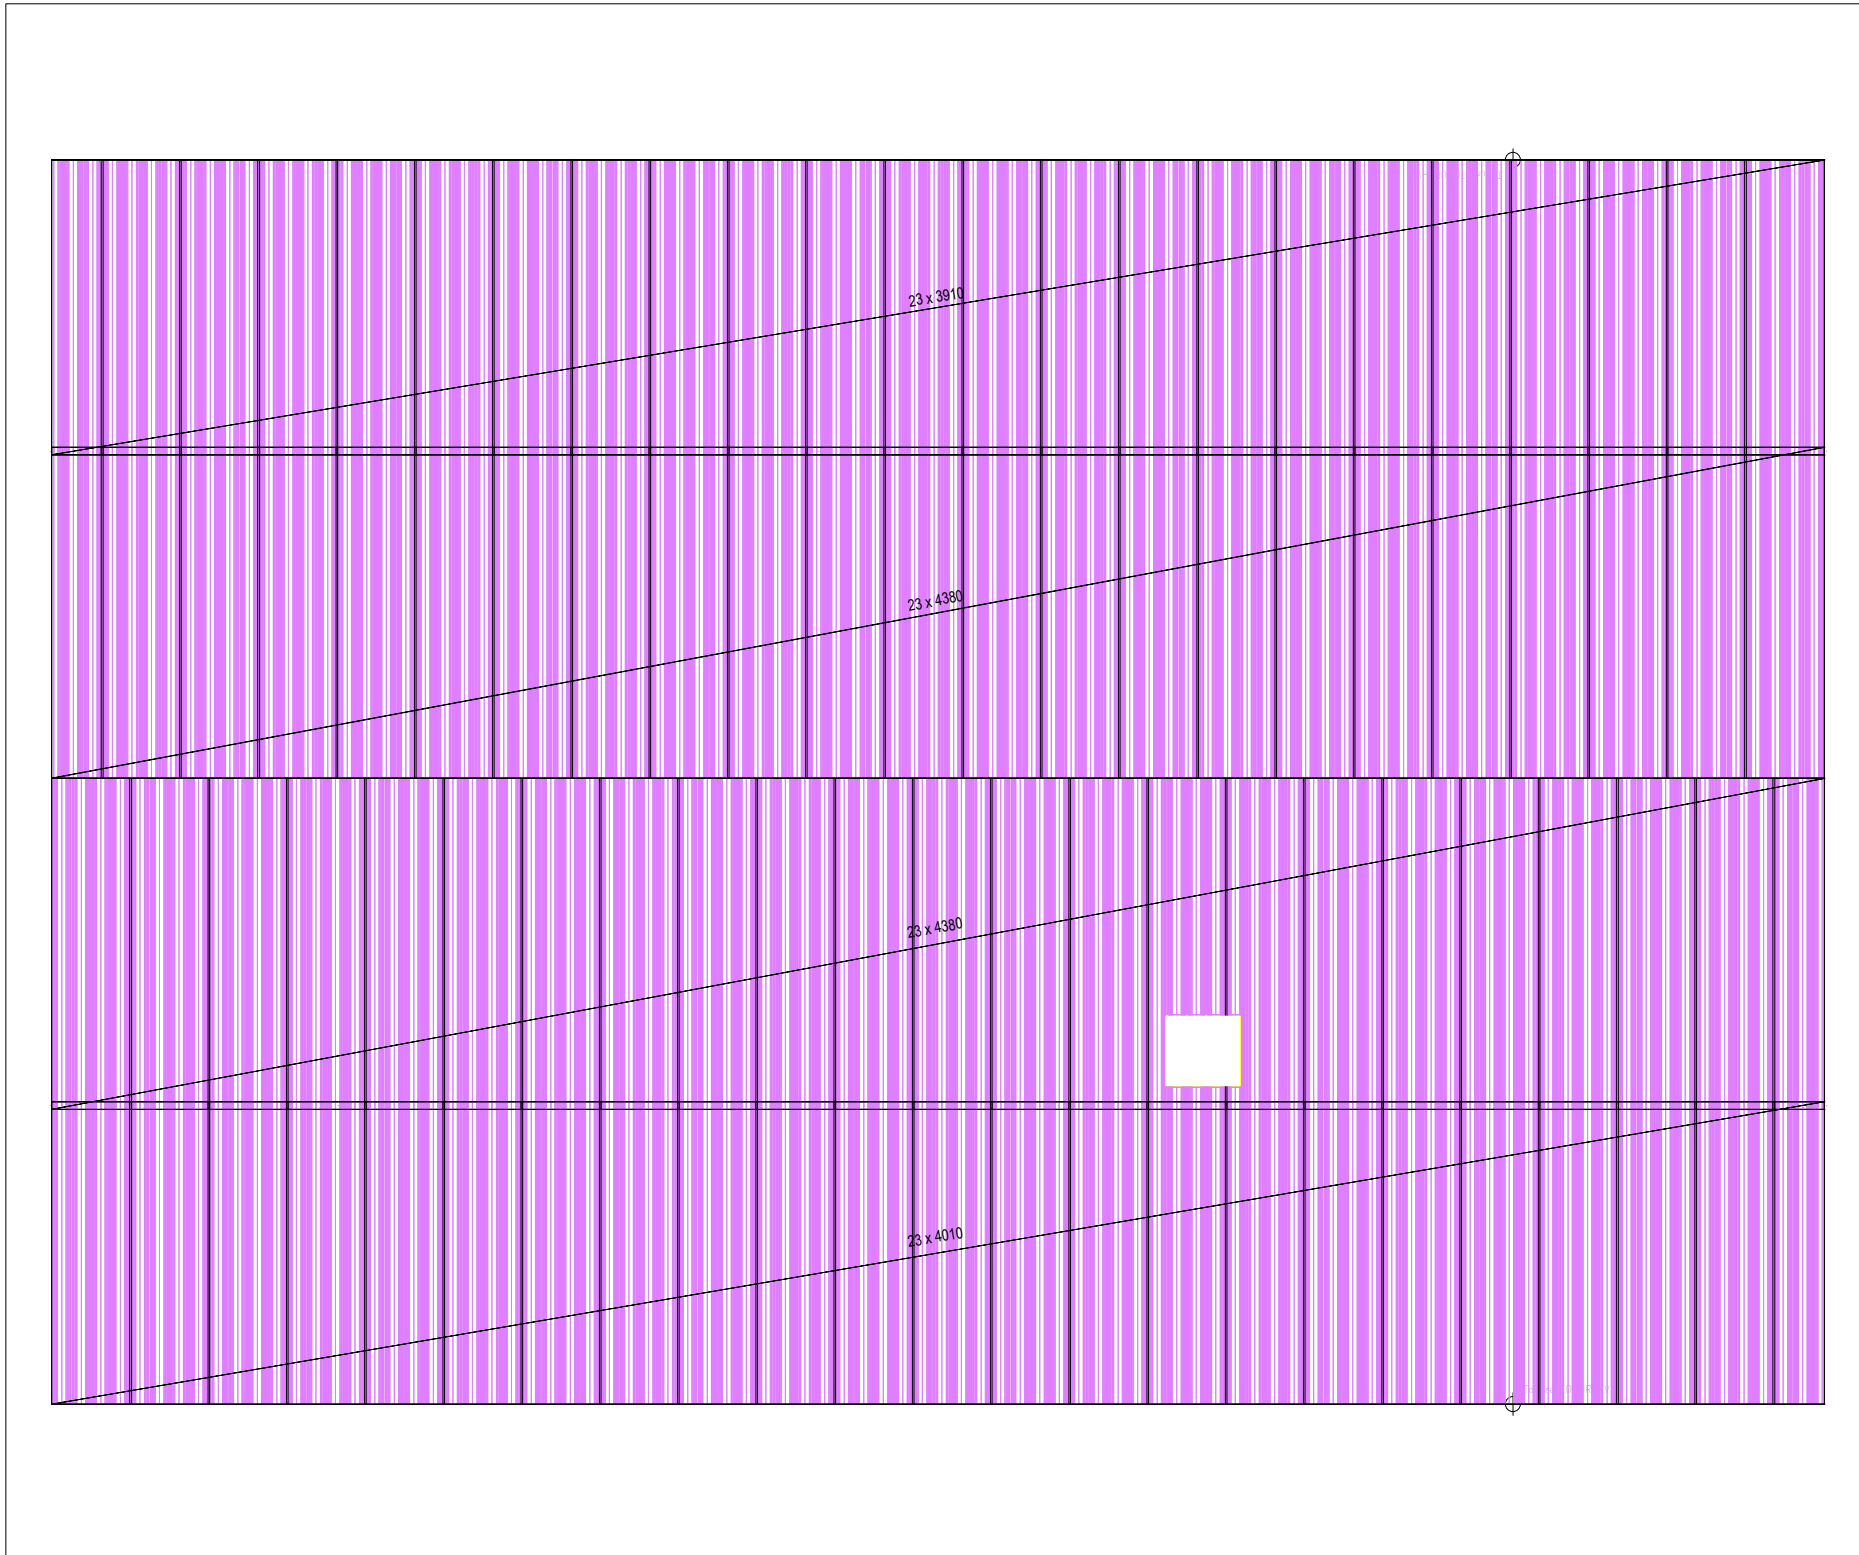





BONDEAU

Echelle : 1/100

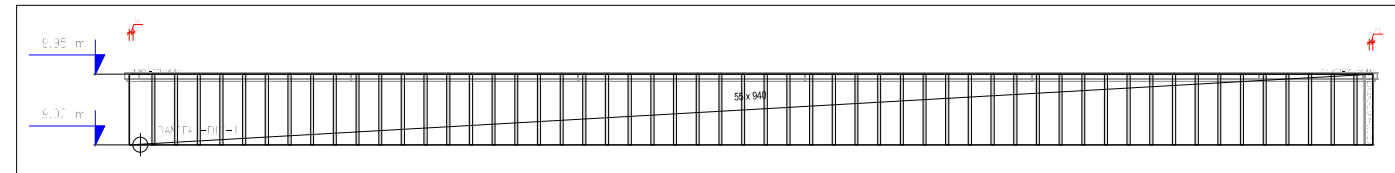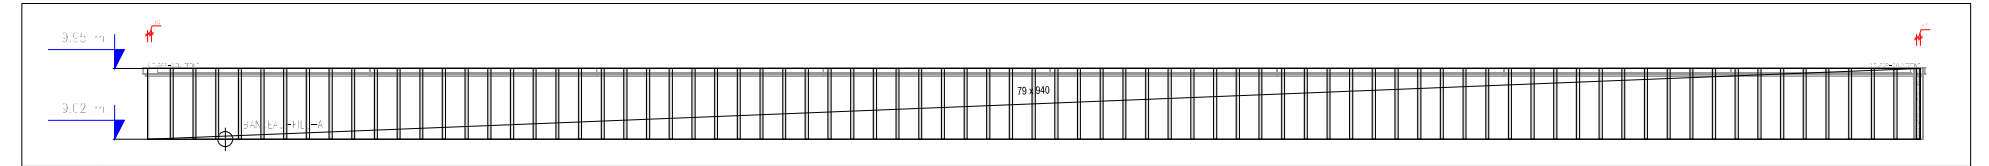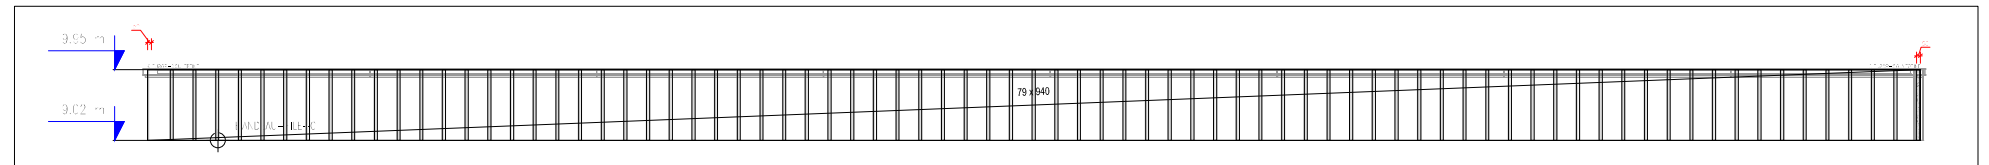





CONTRE-BARDAGE


Echelle : 1/100

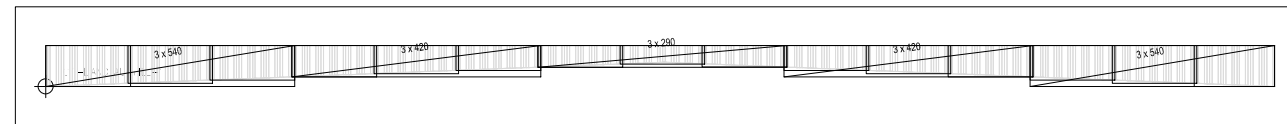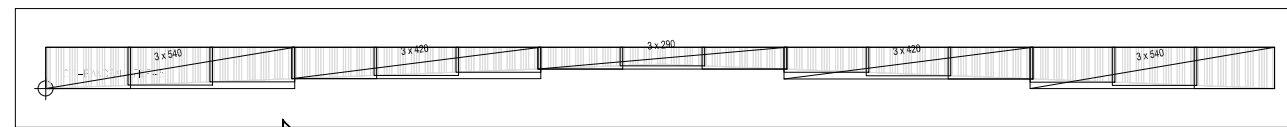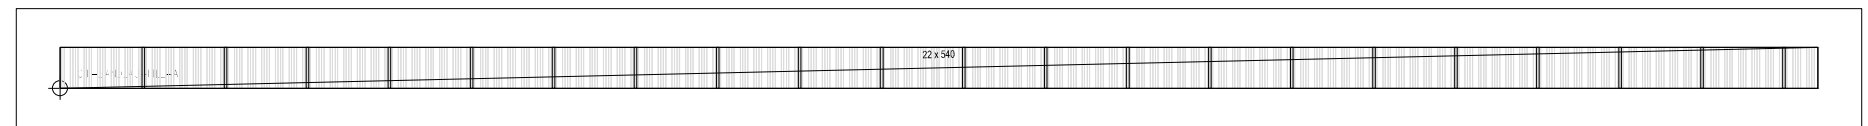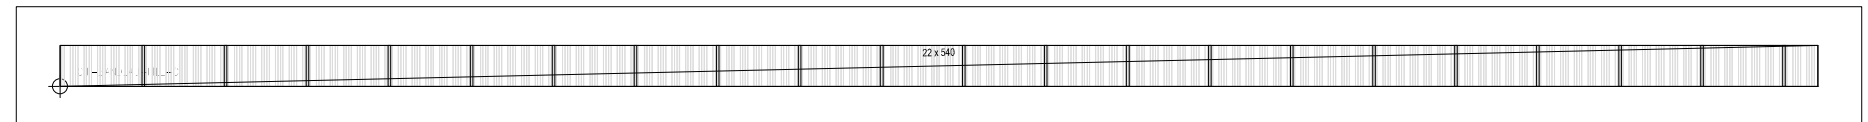


SOUS-FACE

Echelle : 1/100

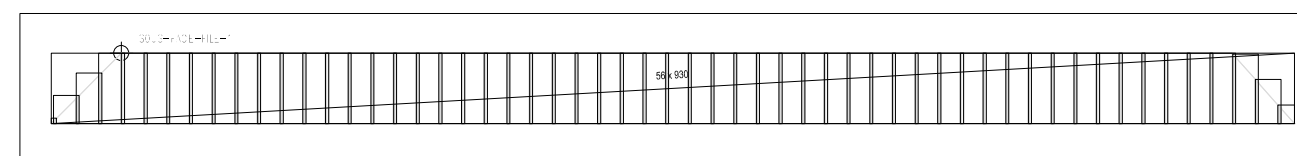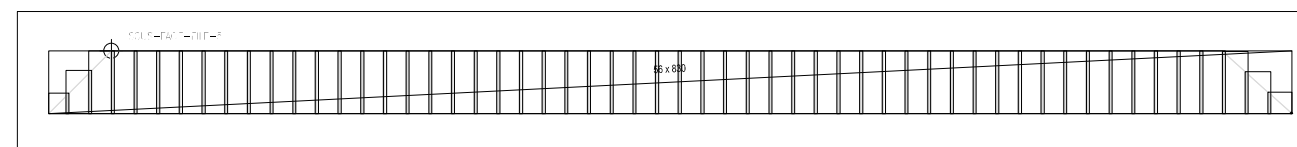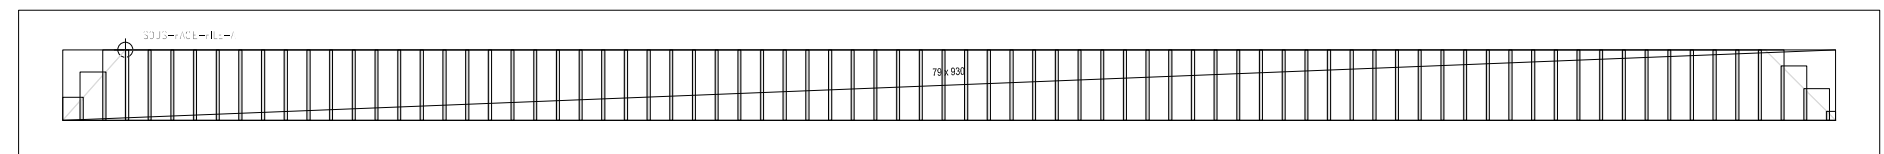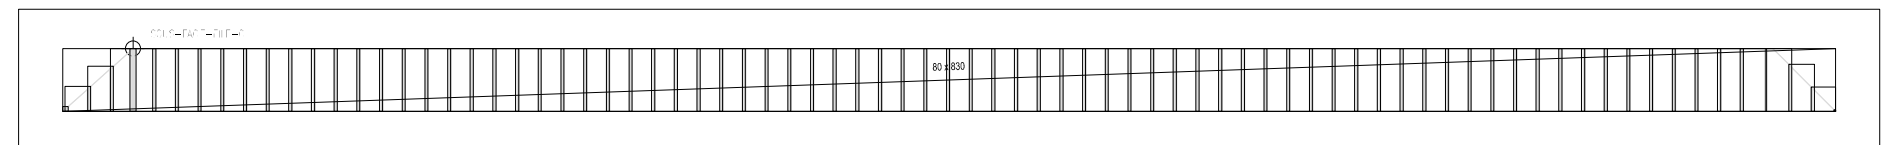

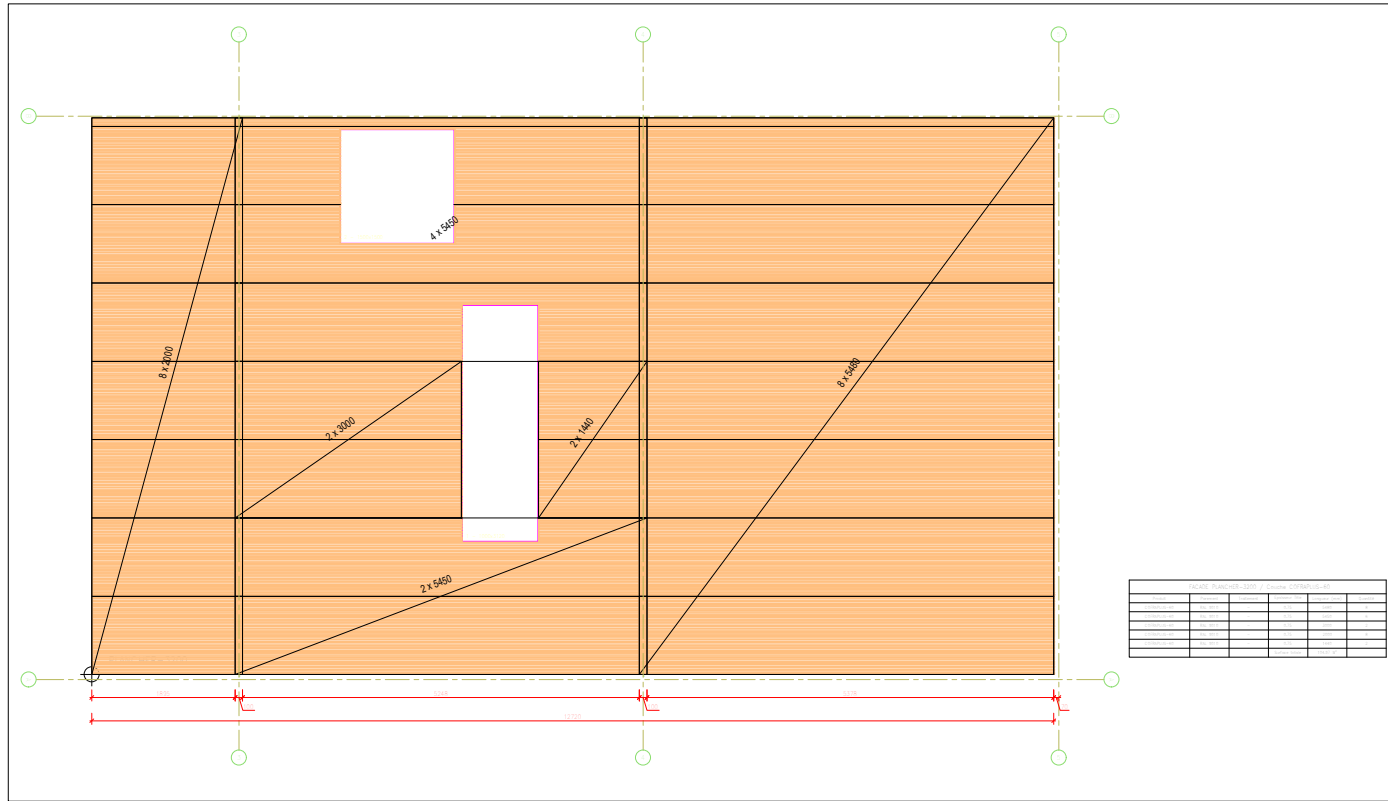

PLANCHER 6.06 m Echelle : 1/100

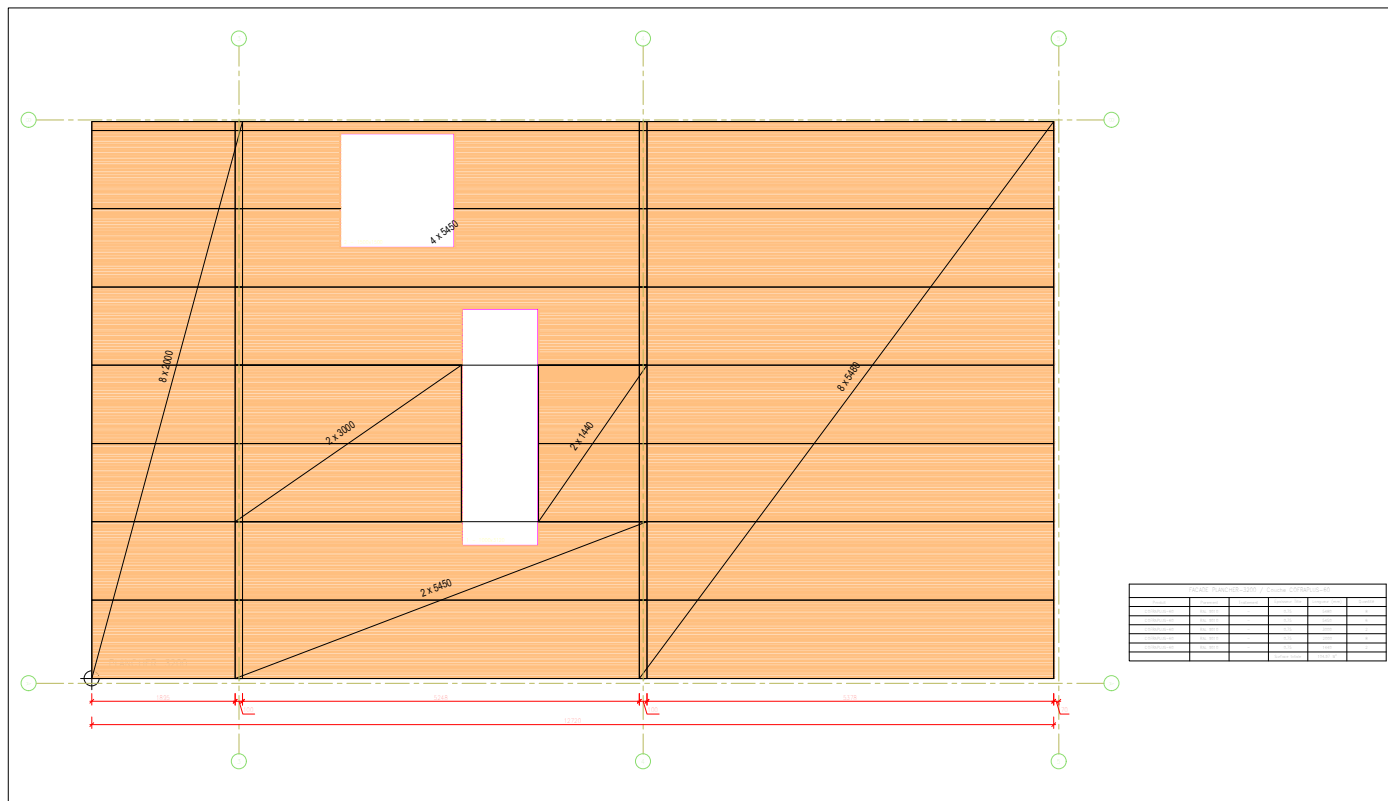

PLANCHER 3.20 m Echelle : 1/100